


PIANO SEMINTERRATO  
STATO DI PROGETTO

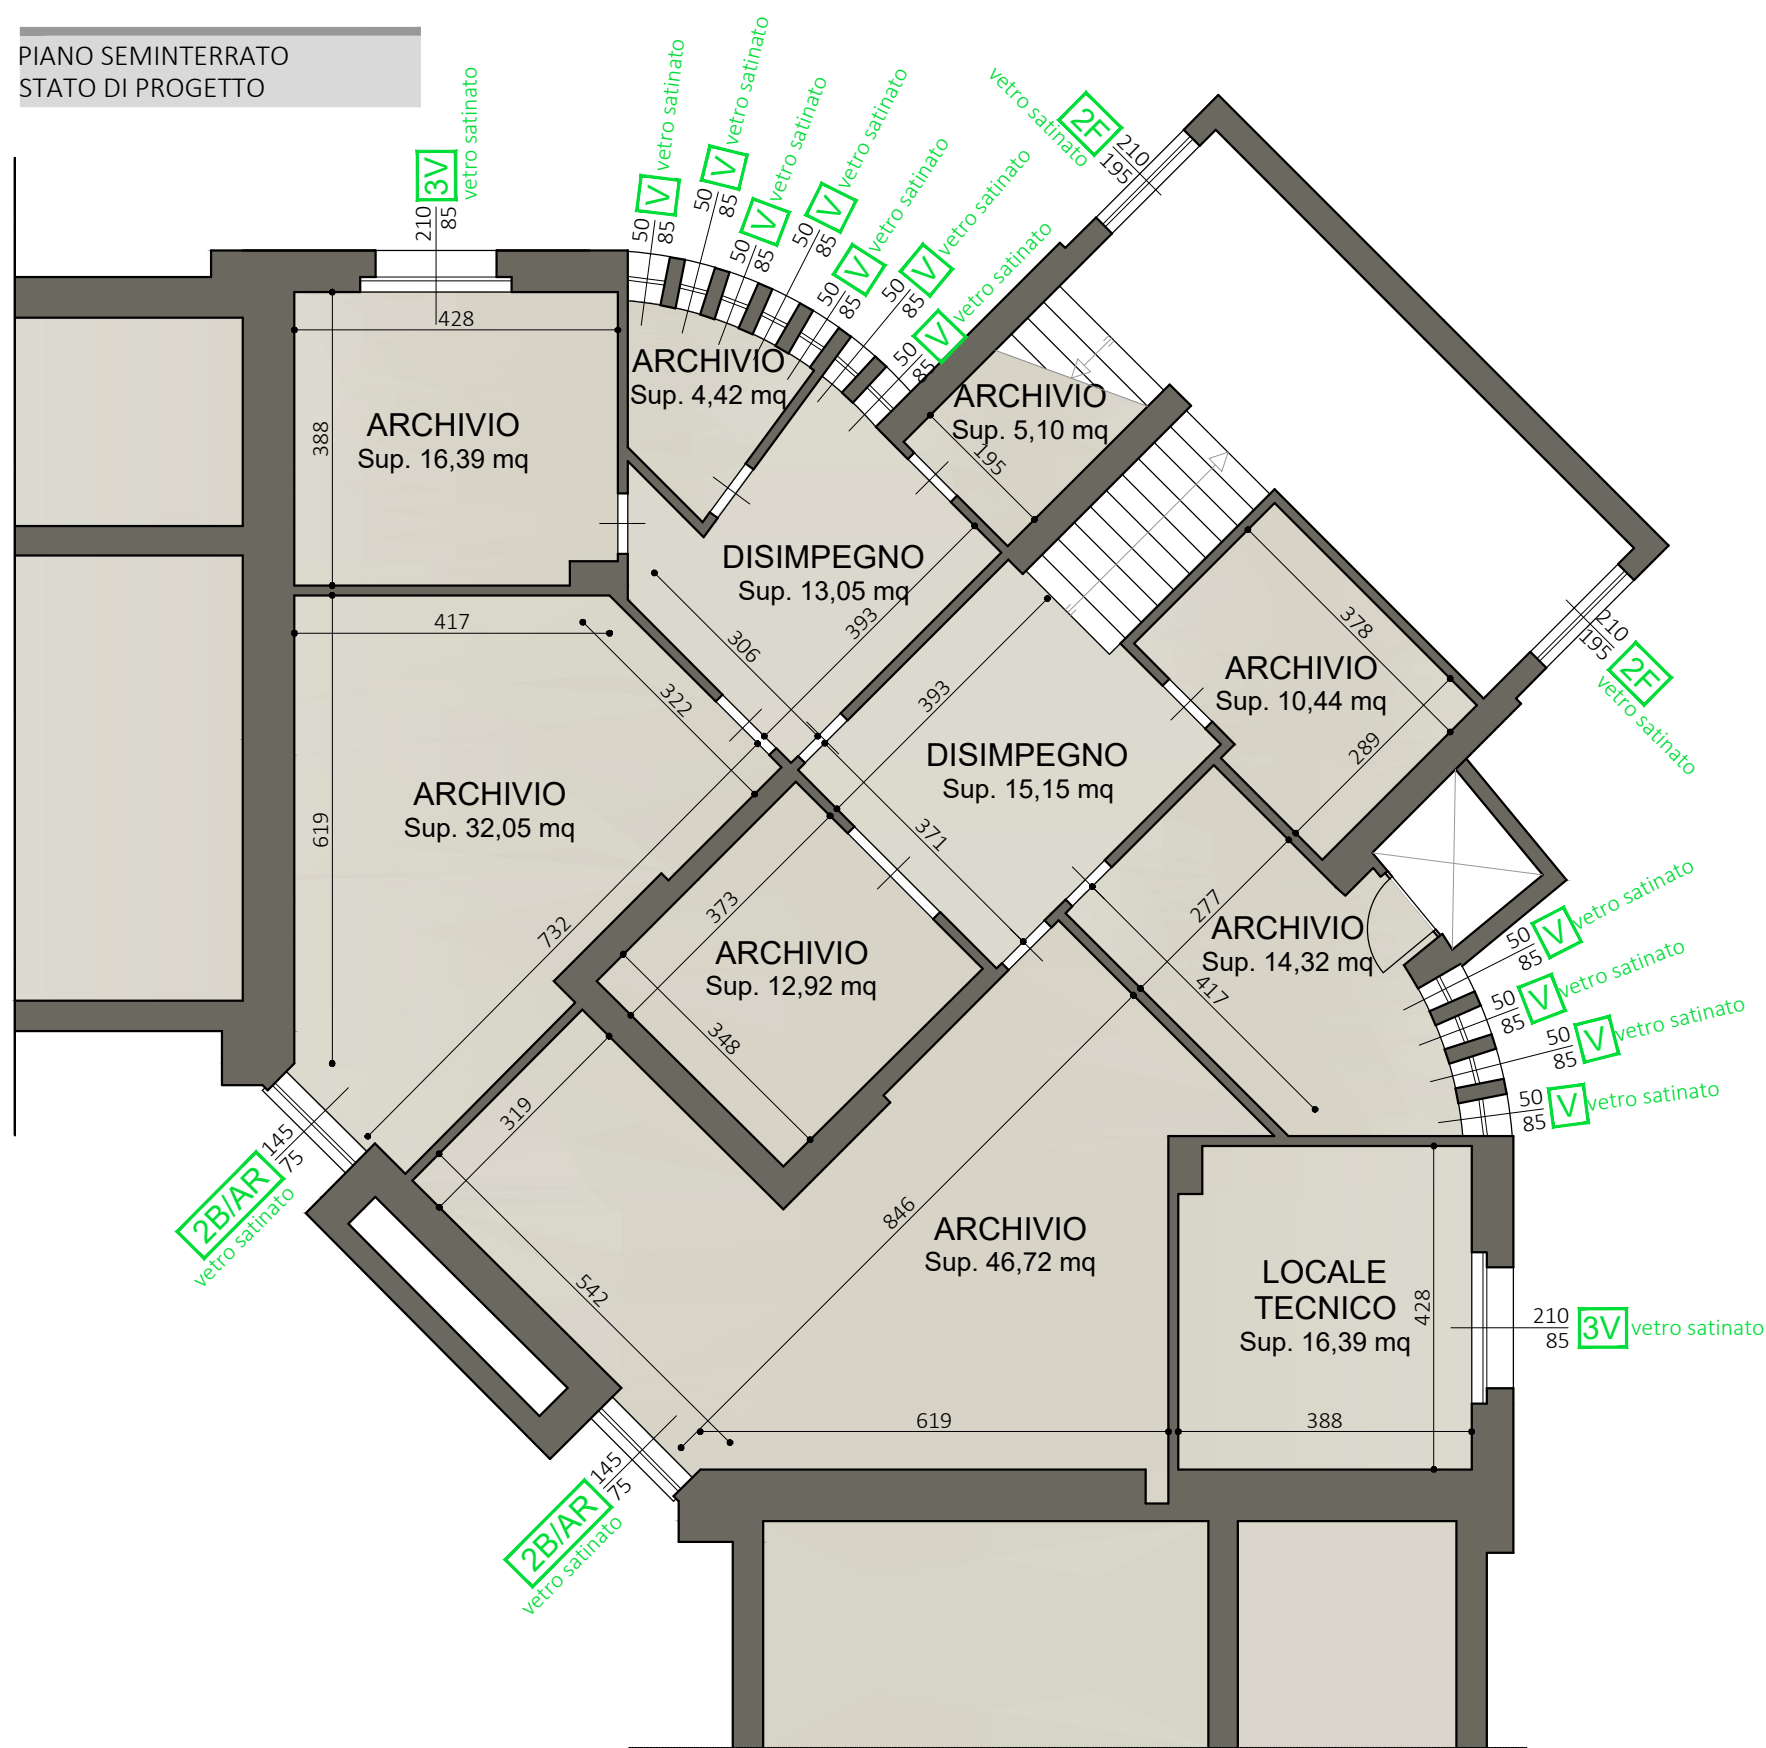



ABACO SERRAMENTI  
STATO DI PROGETTO



N. 11 SERRAMENTI  
Dim. 500xh850mm  
VASISTASS  
CON VETRO SATINATO





N. 2 SERRAMENTI  
Dim. 2100xh1950mm  
A 2 ANTE FISSE  
CON VETRO SATINATO

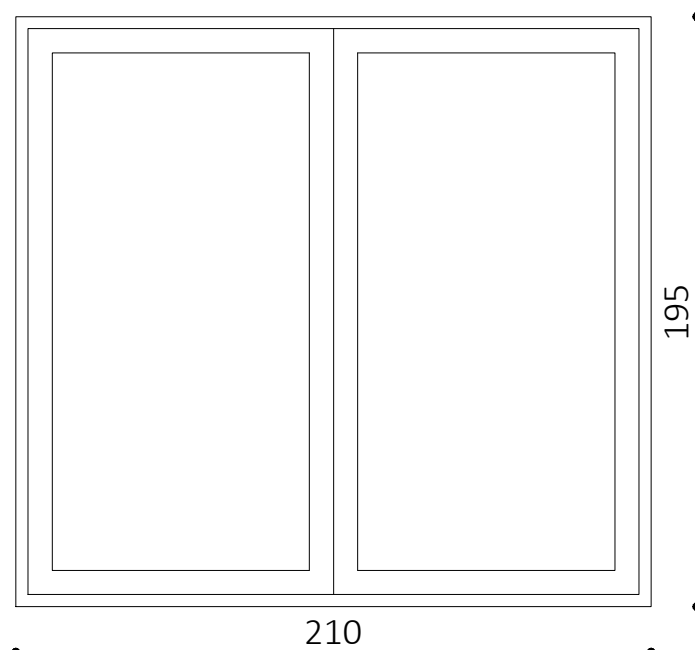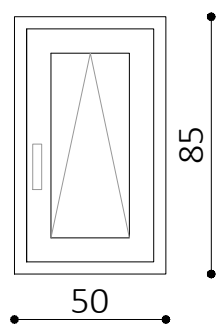

N. 2 SERRAMENTI  
Dim. 1450xh750mm  
A 2 BATTENTI CON 1 ANTA RIBALTA  
CON VETRO SATINATO



N. 2 SERRAMENTI  
Dim. 2100xh850mm  
A 3 ANTE VASISTASS  
CON VETRO SATINATO

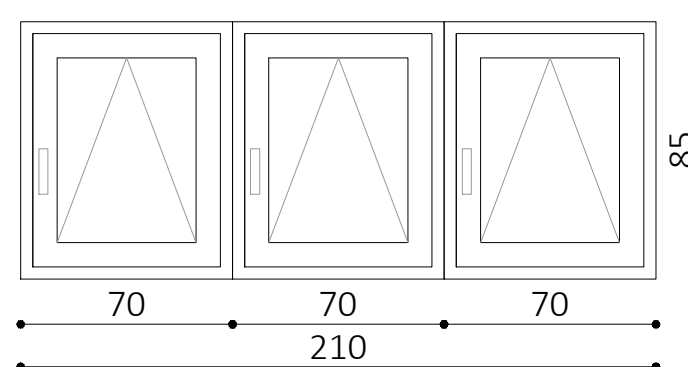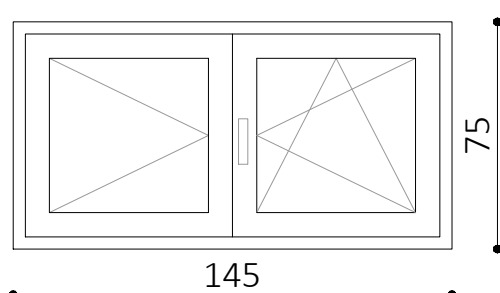

Progettista

Ing. Marco Andrea Bertuletti  
Via Gabriele Rosa n. 15  
24125, Bergamo (BG)  
Cel. 333.4023565  
P.Iva 02672920168  
mail studio.bertuletti@alice.it  
pec marcoandrea.bertuletti@ingpec.eu  
Ordine degli Ingegneri BG n. 2426

COMUNE DI CASNIGO (BG)

LAVORI DI EFFICIENTAMENTO ENERGETICO RELATIVI ALL'INTERVENTO, AI SENSI DEL DECRETO 14/01/2020 E DEL DECRETO 11/11/2020, CON RIFACIMENTO SERRAMENTI AL PIANO RIALZATO, SEMINTERRATO E VANO SCALA DELLA SEDE COMUNALE DI CASNIGO (BG)

Committente

Comune di Casnigo  
Via Raimondo Ruggeri n. 38  
24020, Casnigo (BG)  
Tel. 035/740001  
Fax 035/740069  
Cod. Fisc. 81001030162  
P.Iva 00793310160  
mail protocollo@comune.casnigo.bg.it  
Pec protocollo@cert.casnigo.it

PROGETTO DEFINITIVO ESECUTIVO

Titolo  
STATO DI PROGETTO  
PIANTA PIANO  
SEMINTERRATO

Tavola

06

Scala

1:100

Data

30/06/2021

Disegnato da

File

MB 20/2021

Aggiornamenti