


PIANO SEMINTERRATO  
STATO DI RAFFRONTO

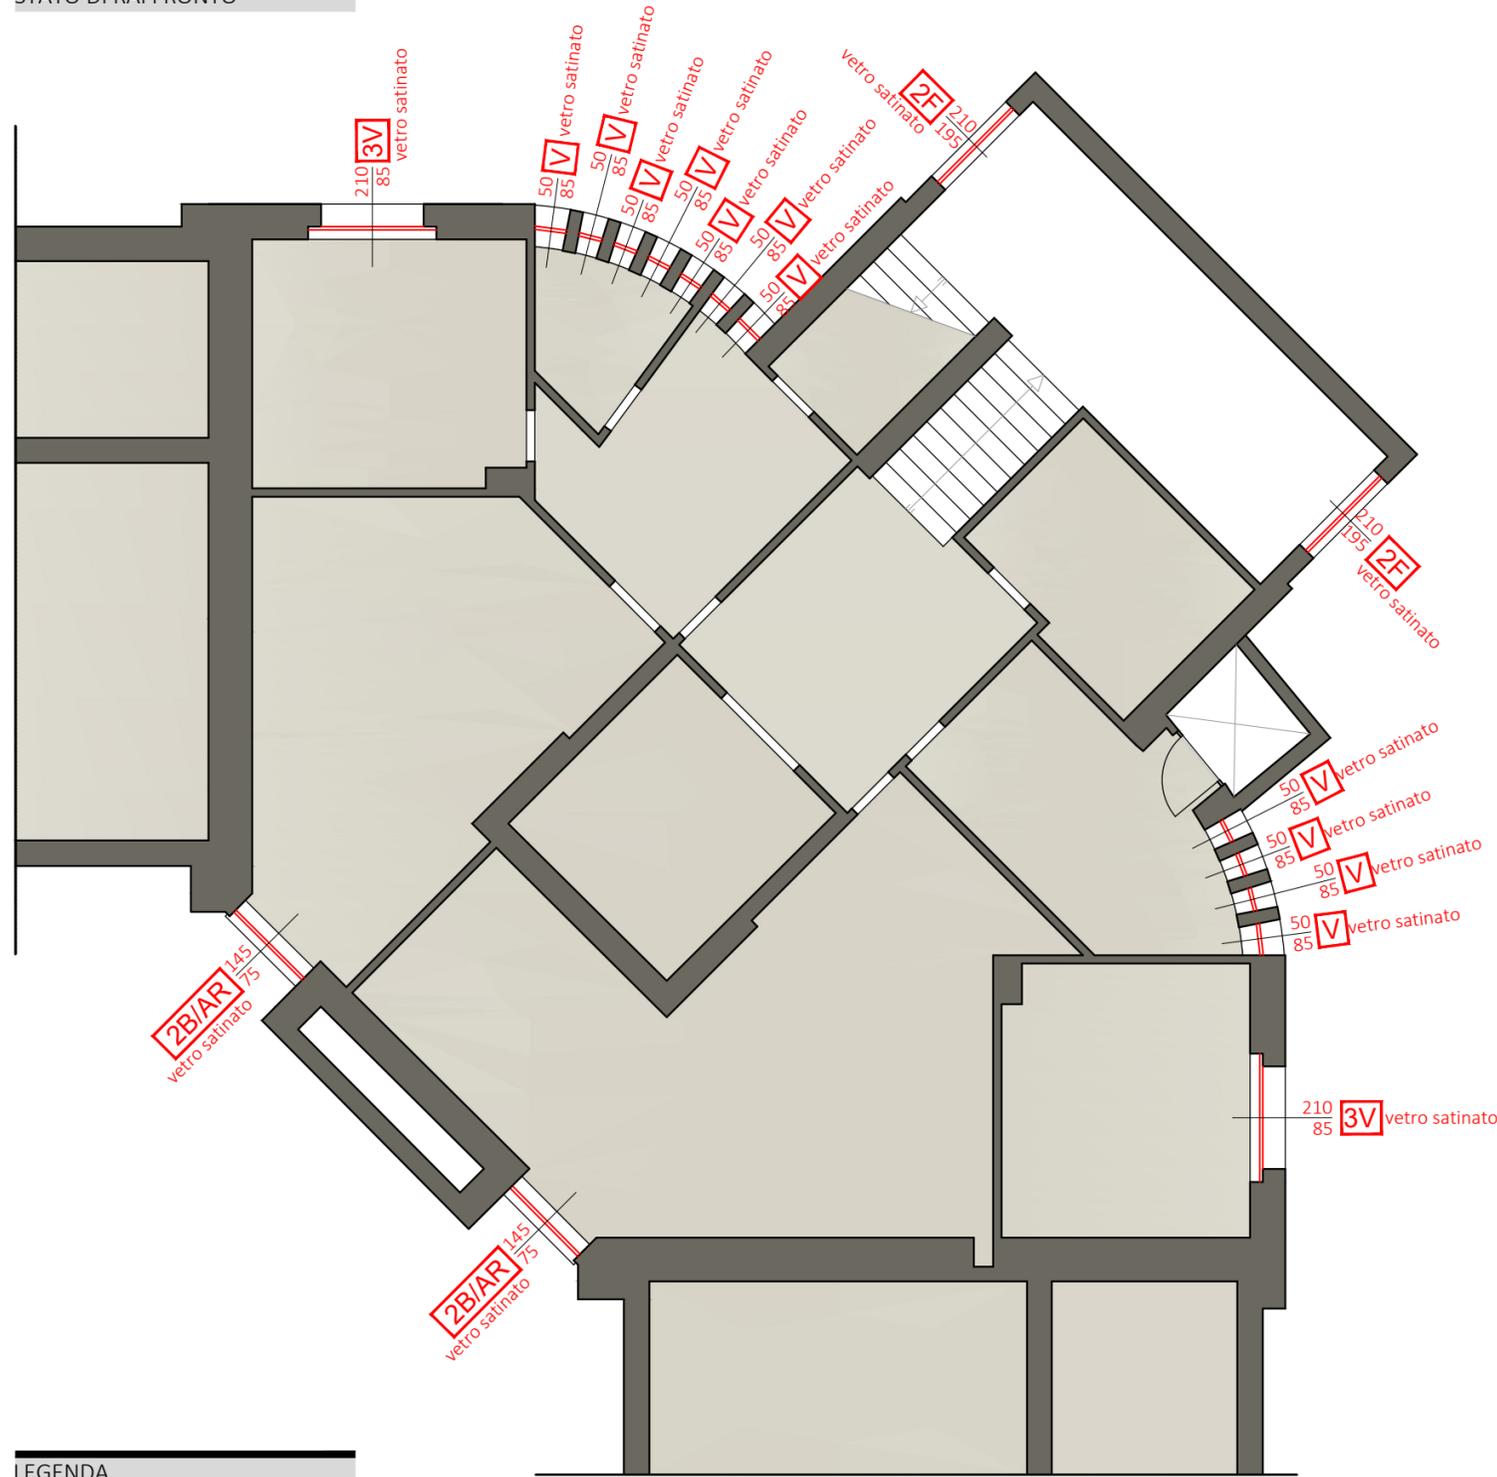

LEGENDA  
STATO DI RAFFRONTO

NUOVE COSTRUZIONI

DEMOLIZIONI

Progettista

Ing. Marco Andrea Bertuletti

Via Gabriele Rosa n. 15  
24125, Bergamo (BG)  
Cel. 333.4023565  
P.Iva 02672920168  
mail studio.bertuletti@alice.it  
pec marcoandrea.bertuletti@ingpec.eu  
Ordine degli Ingegneri BG n. 2426

Committente

Comune di Casnigo

Via Raimondo Ruggeri n. 38  
24020, Casnigo (BG)  
Tel. 035/740001  
Fax 035/740069  
Cod. Fisc. 81001030162  
P.Iva 00793310160  
mail protocollo@comune.casnigo.bg.it  
Pec protocollo@cert.casnigo.it

COMUNE DI CASNIGO (BG)

LAVORI DI EFFICIENTAMENTO ENERGETICO RELATIVI ALL'INTERVENTO, AI SENSI DEL DECRETO 14/01/2020 E DEL DECRETO 11/11/2020, CON RIFACIMENTO SERRAMENTI AL PIANO RIALZATO, SEMINTERRATO E VANO SCALA DELLA SEDE COMUNALE DI CASNIGO (BG)

PROGETTO DEFINITIVO ESECUTIVO

Titolo  
STATO DI RAFFRONTO  
PIANTA PIANO  
SEMINTERRATO

Tavola

10

Scala

1:100

Data

30/06/2021

Disegnato da

File

MB

20/2021

Aggiornamenti