


SISTEMA INSEDIATIVO	<ul style="list-style-type: none"> confine comunale RESIDENZA <ul style="list-style-type: none"> R1 - centri storici R2 - residenziale esistente R3 - residenziale esistente R4 - residenziale in piani attuativi vigenti PRODUZIONE <ul style="list-style-type: none"> P1 - produttiva esistente P2 - produttiva in piani attuativi vigenti COMMERCIO <ul style="list-style-type: none"> C1 - commerciale SERVIZI ED IMPIANTI TECNOLOGICI <ul style="list-style-type: none"> servizi: di interesse comune, istruzione, parcheggi, attrezzature religiose, impianti tecnologici servizi: aree verdi
AMBITI DI TRASFORMAZIONE	<ul style="list-style-type: none"> A - ambiti di trasformazione perimetro di intervento con prescrizioni specifiche (Piano delle regole)
SISTEMA AMBIENTALE	<ul style="list-style-type: none"> A1 - aree agricole A2 - aree boscate A3 - aree di valore ecologico ambientale A4 - aree verdi di mitigazione ambientale Parco Locale di Interesse Sovracomunale "Valle Seriana"
INFRASTRUTTURE	<ul style="list-style-type: none"> aree per la mobilità nuove strade e/o allargamenti tramvia (previsione del P.T.C.P.) rispetto stradale distributori di carburante percorsi pedonali e/o ciclabili pubblici o di uso pubblico ciclovia della Val Seriana viabilità agro-silvo-pastorale del PIF
PRESCRIZIONI GENERALI	<ul style="list-style-type: none"> fascio di rispetto del reticolo idrico minore aree con fattibilità geologica 4 linea alta tensione e relativa distanza di prima approssimazione rispetto cimilitale rispetto depuratore edifici isolati di interesse storico-architettonico e grado d'intervento manufatti di interesse storico-architettonico edifici di archeologia industriale edifici residenziali nel sistema ambientale piani attuativi vigenti piano cave siti archeologici aree archeologiche aree di salvaguardia della captazione a scopo idropotabile perimetro di insediamenti esistenti ricadenti in classe 4 di fattibilità geologica e/o rispetto R.I.M. area a tutela di beni storico-culturali

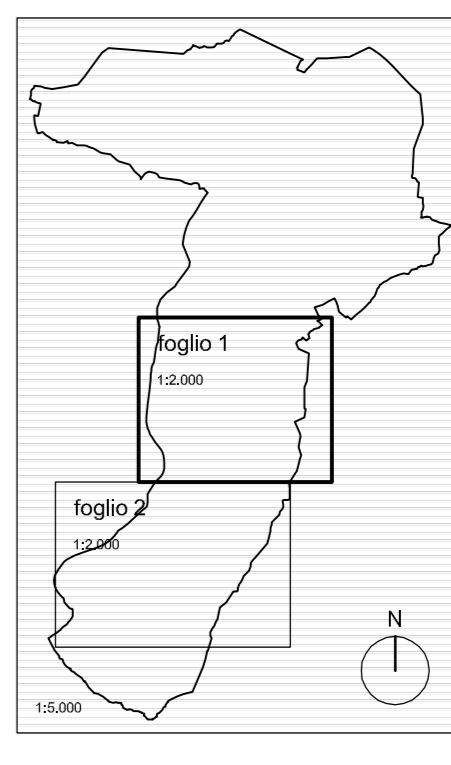

COMUNE DI CASNIGO
 Provincia di Bergamo
PIANO DI GOVERNO DEL TERRITORIO
 ADOZIONE deliberazione del C.C. n. 39 del 29 luglio 2010

PIANO DELLE REGOLE
 Modificato a seguito dell'accoglimento delle osservazioni con delibera del C.C. n. 3 del 2 febbraio 2011
 Modificato a seguito del recepimento delle prescrizioni regionali sullo studio geologico

A21/1
 tavola
 Progetto: foglio 1
 scala: 1:20.000
 file: 220 piano delle regole
 csa: 7 giugno 2010
 sgg: 20 giugno 2010
 12 aprile 2011

■ progetto urbanistico
■ studio socio-economico
■ studio geologico
■ Valutazione Ambientale Strategica

arch. Marco Tomasi
 Coordinatore
 dott. Renato Caldarini
 dott. Marco Maggi - Era