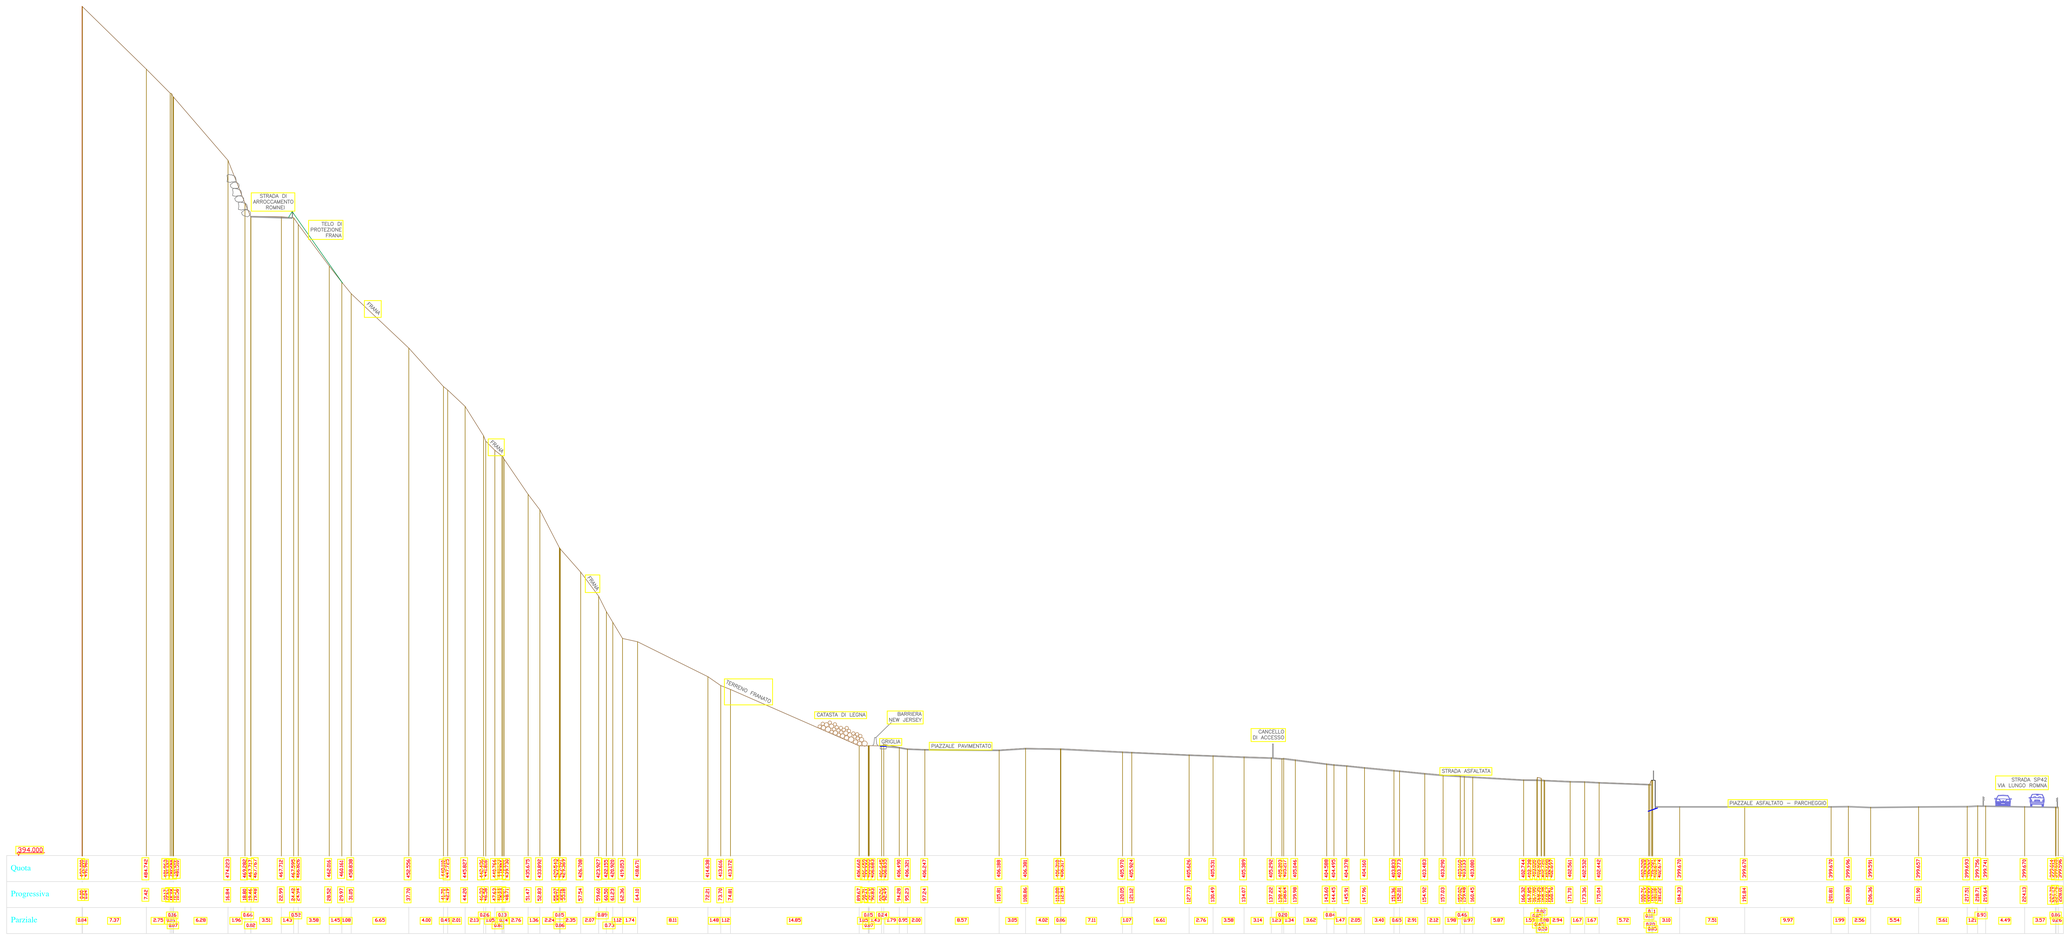

SEZIONE A-A - 1:250

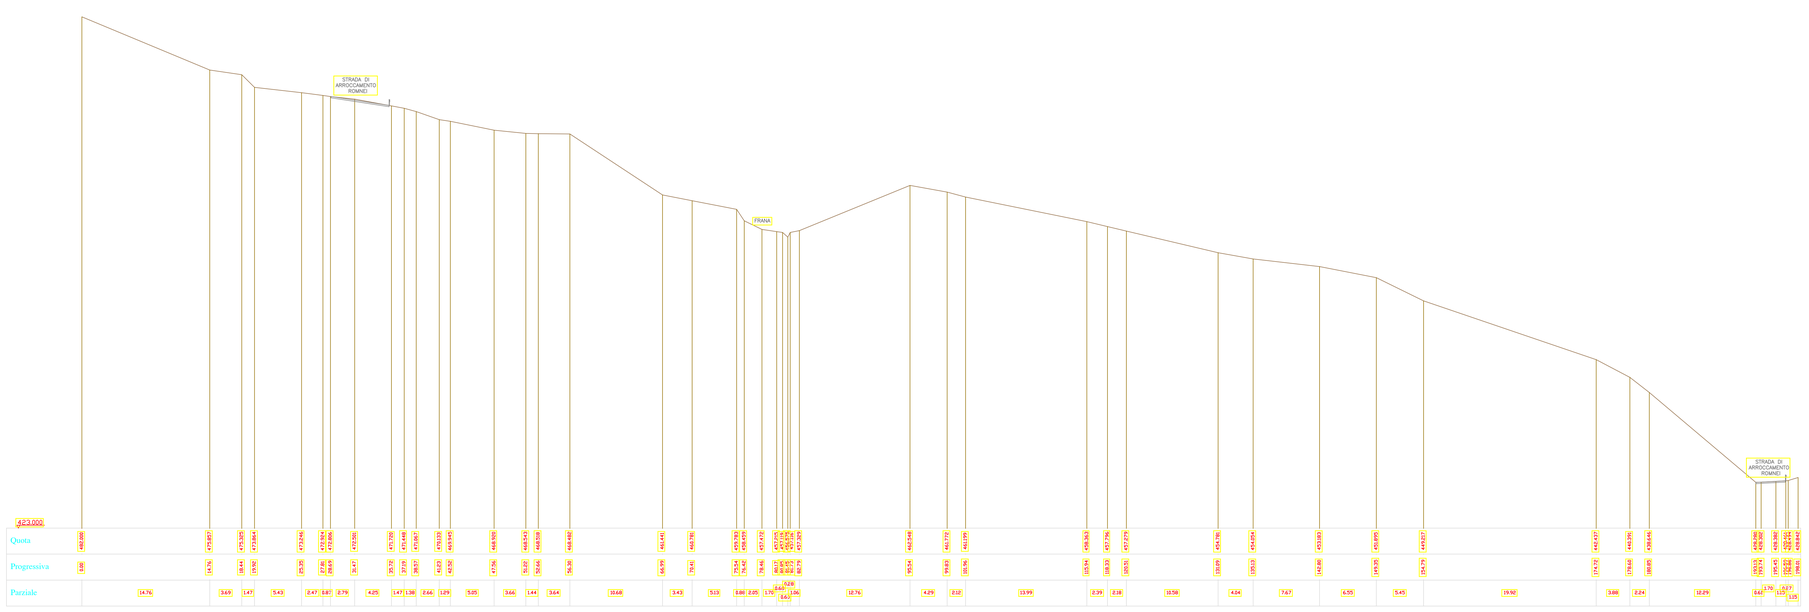

SEZIONE C-C - 1:250

PROJECT FINANCING

Comune di Casnigo (BG)
C.F. 81001350163
T: +39 035 740001

Bergamelli S.r.l.
P.I. 02487540163
T: +39 035 0950920

ING. MAURO MAGLI management
Ordine Ingegneri di Bergamo n. 8217
C.F. MGLMRA91R31A794M
P.I. 04194800169
Via XI Febbraio, 4
24029 Vertova (BG)
T: +39 334 3793185
M: mauromagli@gmail.com
PEC: mauro.magli@ingpec.eu

Progetto

Descrizione Progetto
MESSA IN SICUREZZA DELLA STRADA DI ARROCCAMENTO ALLA LOCALITA' ROMNEI MEDIANTE RIPRISTINO AMBIENTALE DELLA EX CAVA POZZUOLI

Indirizzo
Via Lungo Romna, SN - 24020 Casnigo BG
EX CAVA POZZUOLI Località Romnei

Inquadramento

Progettisti

Committente Comune di Casnigo protocollo@comune.casnigo.bg.it		Indirizzo Via R. Ruggeri, 38 24020 Casnigo (BG)
Ente proponente Bergamelli S.r.l. mauromagli@gmail.com	bergamelli ECOLOGIA E STRADE	Indirizzo Via S. Pertini, 13 24021 Albino (BG)
Progetto e coordinamento Ing. Junior Mauro Magli mauromagli@gmail.com	ING. MAURO MAGLI management	Indirizzo Via XI Febbraio, 4 24029 Vertova (BG)
Progetto Dott. Ing. Giovanni Battista Scolari info@studioscolari.com	SCOLARI	Indirizzo Via R. Ruffilli, 2 24035 Curno (BG)
Progetto e D.L. impianti		Indirizzo
C.S.E. e C.S.P.		Indirizzo

Dettagli tavola

Nome tavola
STATO DI FATTO: Sezioni A-A, C-C

Scala
1:250

Disegnatore
I.D.

Codifica tavola
TAV_003

Revisione
00 - Progetto definitivo ed esecutivo
01
02
03
04
05
06
07

Data
15/06/2021

© All rights reserved. No part thereof may be disclosed, copied, duplicated in any other way inside use of, except with the prior approval of Ingegneri Ing. Junior Mauro Magli e Dott. Ing. Giovanni Battista Scolari. All the data reported in this drawing are the property of the author and cannot be used for any purpose.