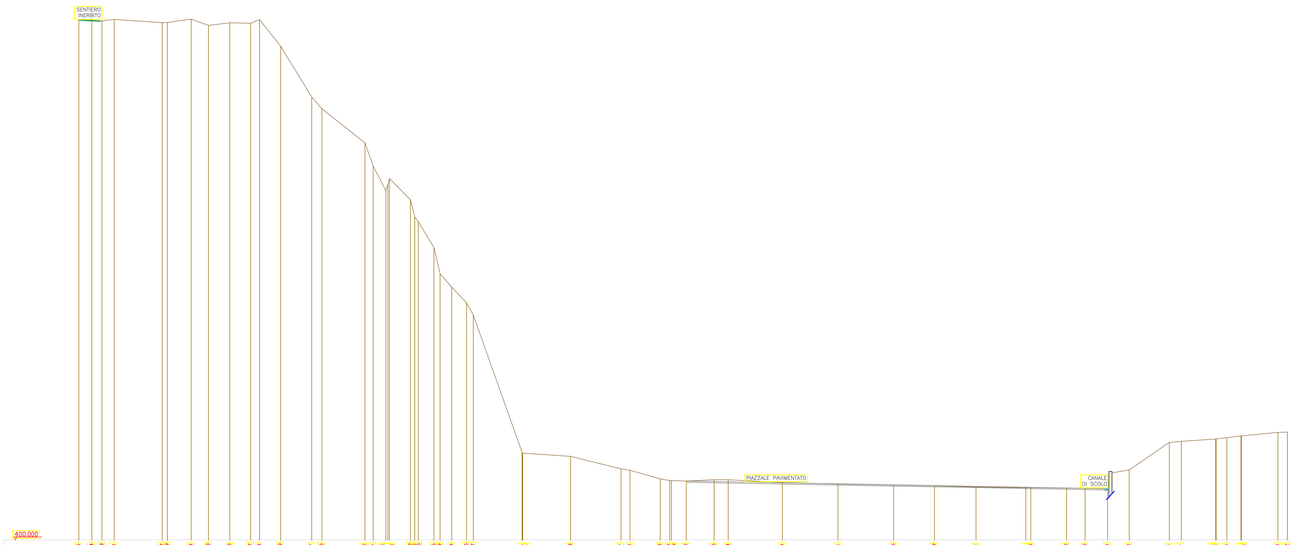

SEZIONE G-G - 1:250

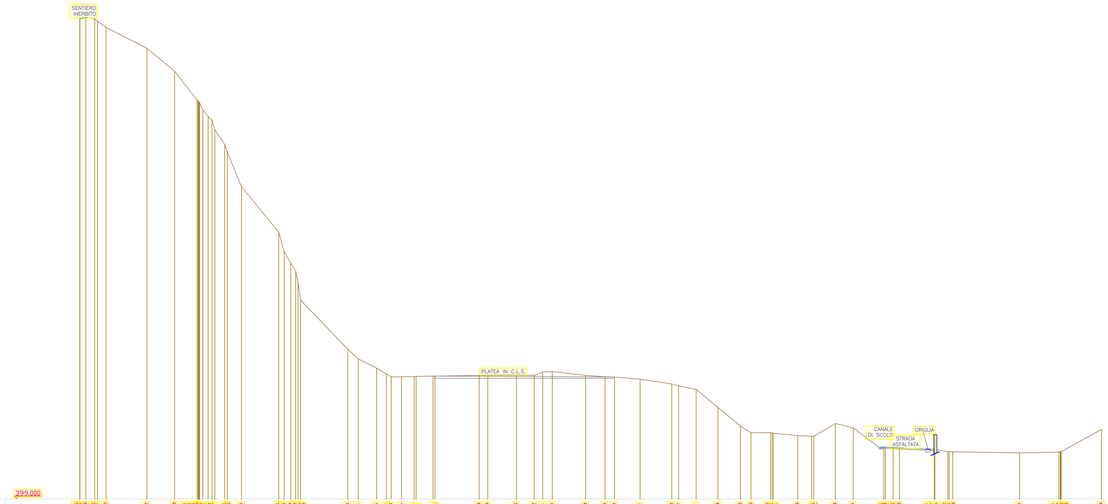

SEZIONE H-H - 1:250

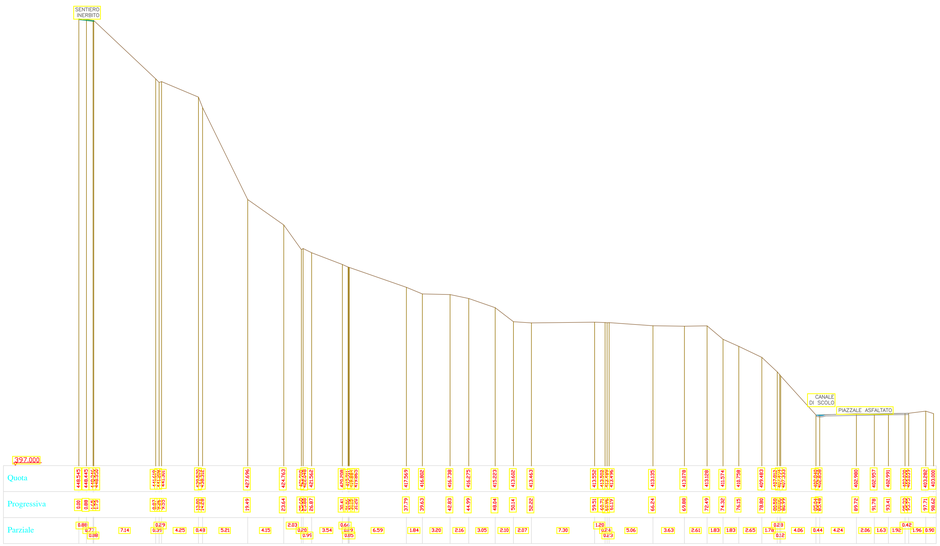

SEZIONE I-I - 1:250

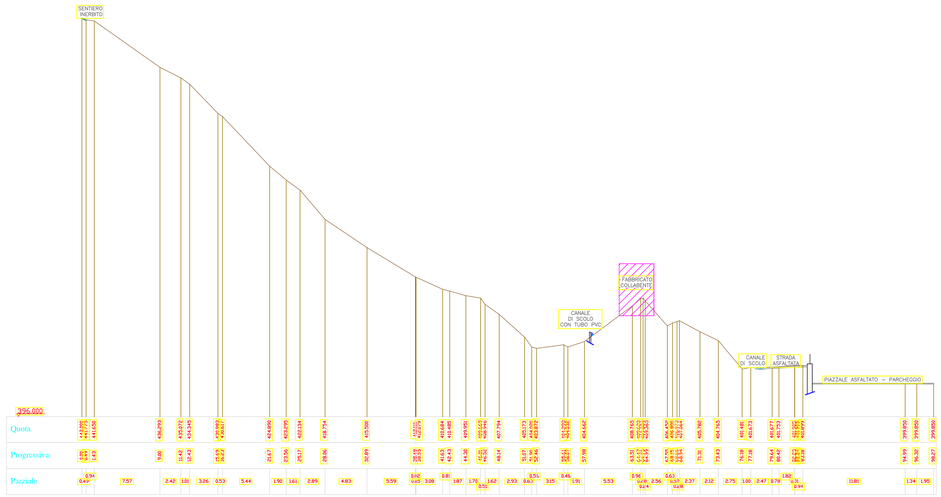

SEZIONE L-L - 1:250

PROJECT FINANCING

Comune di Casnigo (BG)
C.F. 81001730163
T: +39 035 740001

Bergamelli S.r.l.
P.I. 02487340163
T: +39 035 0950920

ING. MAURO MAGLI
management
Ordine Ingegneri di Bergamo n. 8217
C.F. MGLMRA97G17A794M
P.I. 04194880169
Via XI Febbraio, 4
24029 Vertova (BG)
T: +39 334 3793185
M: mauromagli@gmail.com
PEC: mauro.magli@ingpec.eu

Progetto

Descrizione Progetto
MESSA IN SICUREZZA DELLA STRADA DI ARROCAMENTO ALLA LOCALITA' ROMNEI MEDIANTE RIPRISTINO AMBIENTALE DELLA EX CAVA POZZUOLI

Indirizzo
Via Lungo Romna, SN - 24020 Casnigo BG
EX CAVA POZZUOLI Località Romnei

Inquadramento

Progettisti

Committente
Comune di Casnigo
protocollo@comune.casnigo.bg.it
Indirizzo
Via R. Ruggeri, 38
24020 Casnigo (BG)

Ente proponente
Bergamelli S.r.l.
mauromagli@gmail.com
Indirizzo
Via S. Pertini, 13
24021 Albino (BG)

Progetto e coordinamento
Ing. Junior Mauro Magli
mauromagli@gmail.com
Indirizzo
Via XI Febbraio, 4
24029 Vertova (BG)

Progetto
Dott. Ing. Giovanni Battista Scolari
info@studioscolari.com
Indirizzo
Via R. Ruffilli, 2
24035 Curno (BG)

Progetto e D.L. impianti
Indirizzo

C.S.E. e C.S.P.
Indirizzo

Dettagli tavola

Nome tavola
STATO DI FATTO: Sezioni G-G, H-H, I-I, L-L

Scala
1:250

Disegnatore
I.D.

Codifica tavola
TAV_006

Revisione
00 - Progetto definitivo ed esecutivo
01
02
03
04
05
06
07

Data
15/06/2021

© All rights reserved. No part thereof may be disclosed, copied, duplicated or any other way made use of, reserved with the prior approval of Ingegneri Associati. Il presente elaborato è proprietà intellettuale del redattore. Riproduzione, anche parziale, non autorizzata. Tutti i diritti riservati.