PIANO PRIMO
STATO DI RAFFRONTO

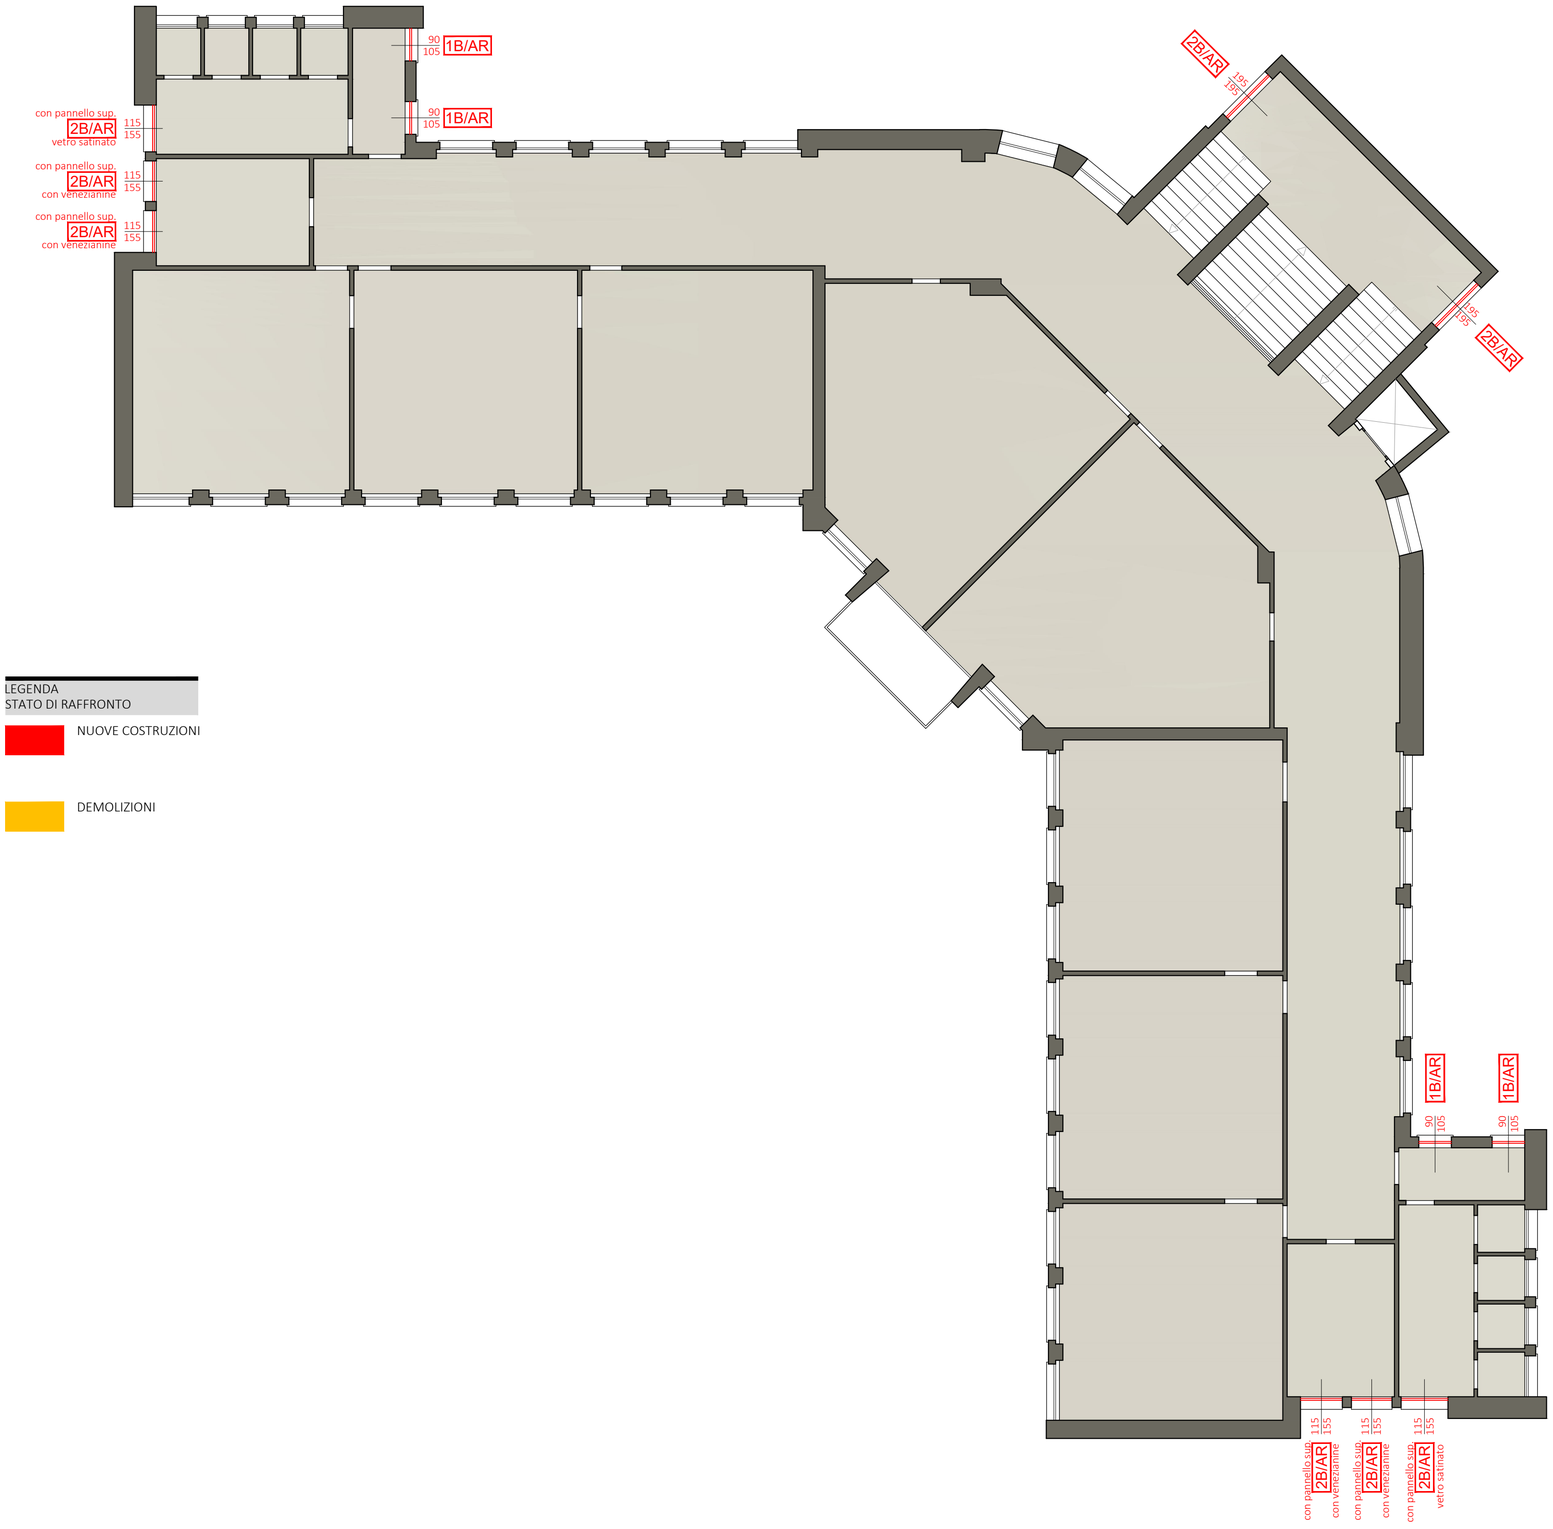

LEGENDA
STATO DI RAFFRONTO

NUOVE COSTRUZIONI

DEMOLIZIONI

Progettista

Ing. Marco Andrea Bertuletti
Via Gabriele Rosa n. 15
24125, Bergamo (BG)
Cel. 333.4023565
P.Iva 02672920168
mail studio.bertuletti@alice.it
pec marcoandrea.bertuletti@ingpec.eu
Ordine degli Ingegneri BG n. 2426

COMUNE DI CASNIGO (BG)

LAVORI DI EFFICIENTAMENTO ENERGETICO RELATIVI ALL'INTERVENTO, AI SENSI DEL DECRETO 14/01/2020 E DEL DECRETO 11/11/2020, CON RIFACIMENTO SERRAMENTI AL PIANO RIALZATO, SEMINTERRATO E VANO SCALA DELLA SEDE COMUNALE DI CASNIGO (BG)

Committente

Comune di Casnigo
Via Raimondo Ruggeri n. 38
24020, Casnigo (BG)
Tel. 035/740001
Fax 035/740069
Cod. Fisc. 81001030162
P.Iva 00793310160
mail protocollo@comune.casnigo.bg.it
Pec protocollo@cert.casnigo.it

PROGETTO DEFINITIVO ESECUTIVO

Titolo

STATO DI RAFFRONTO
PIANTA PIANO PRIMO

Tavola 12

Scala 1:100

Data 30/06/2021

Disegnato da MB

File 20/2021

Aggiornamenti