
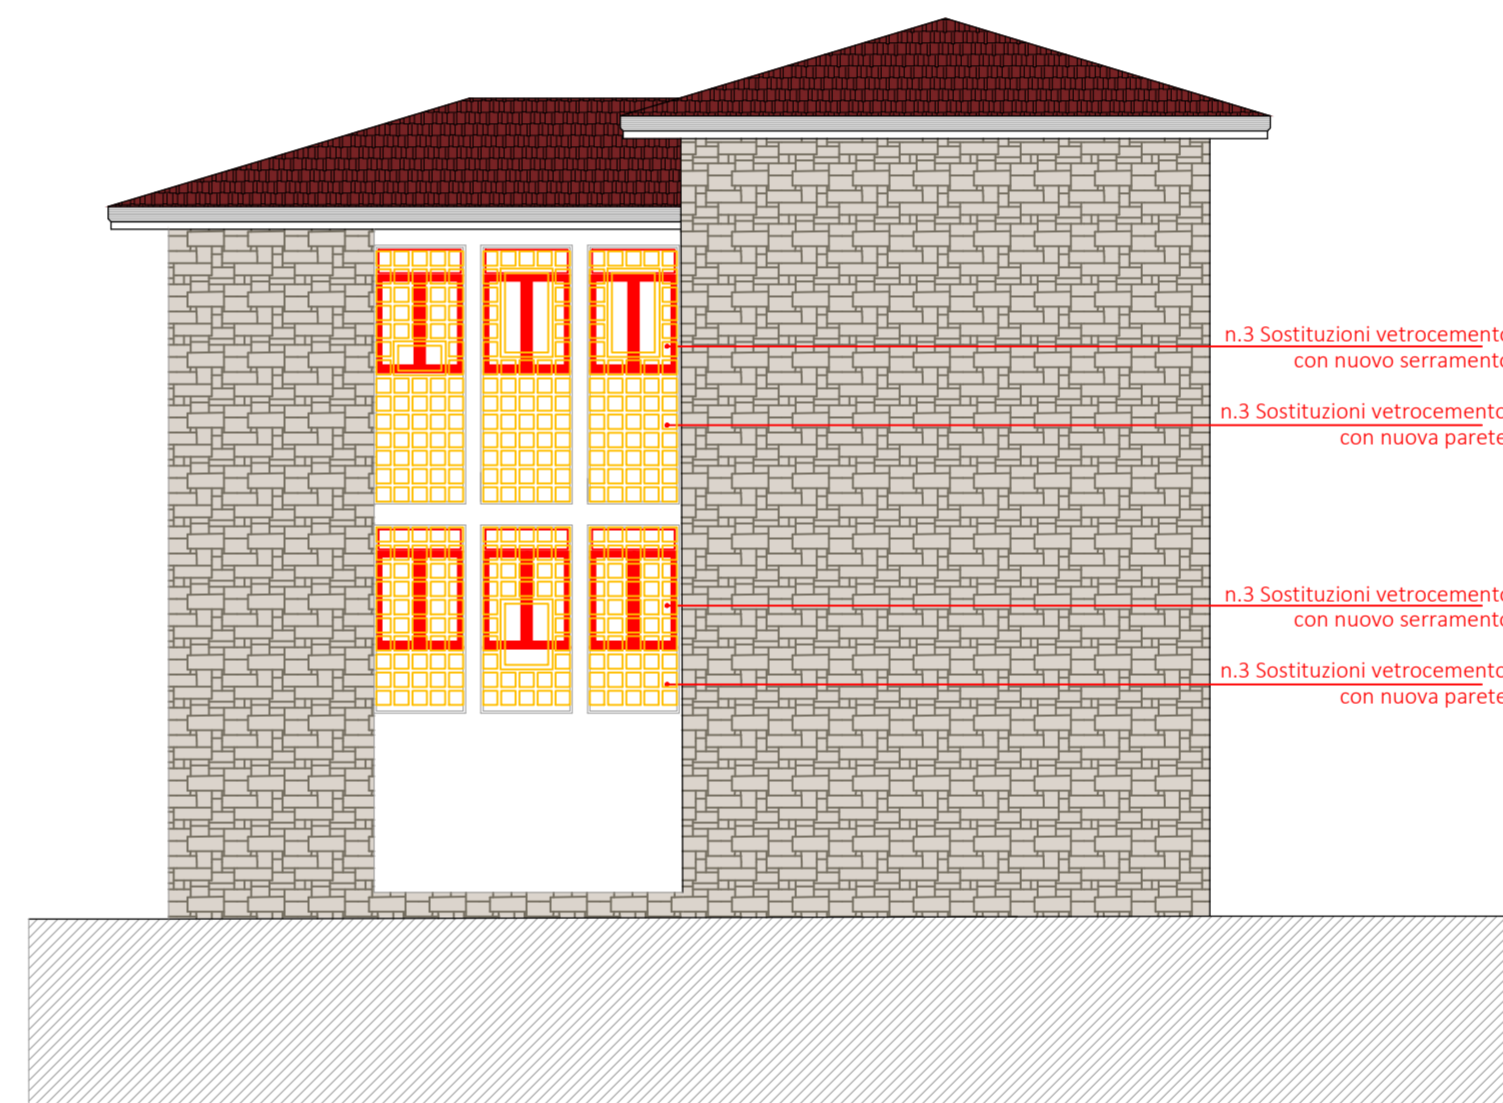
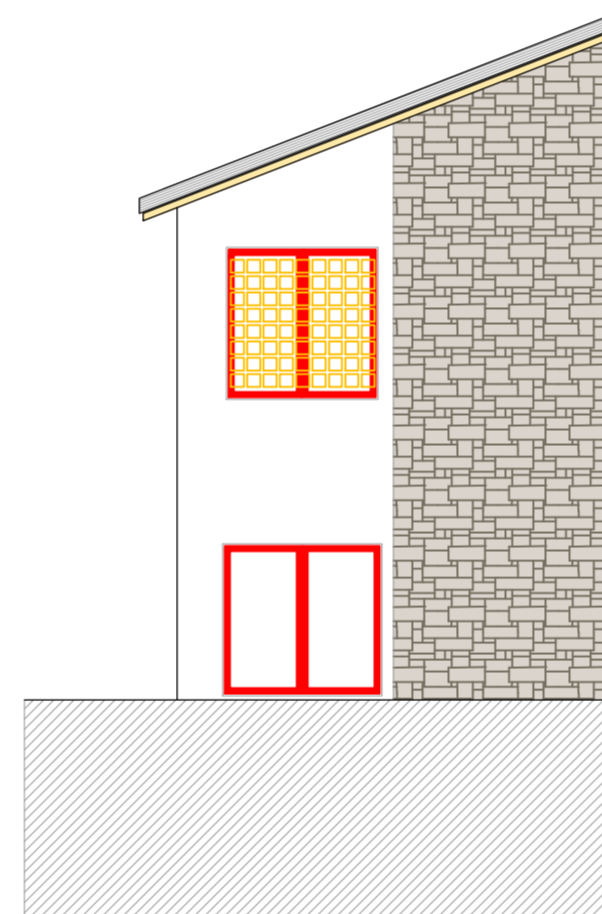
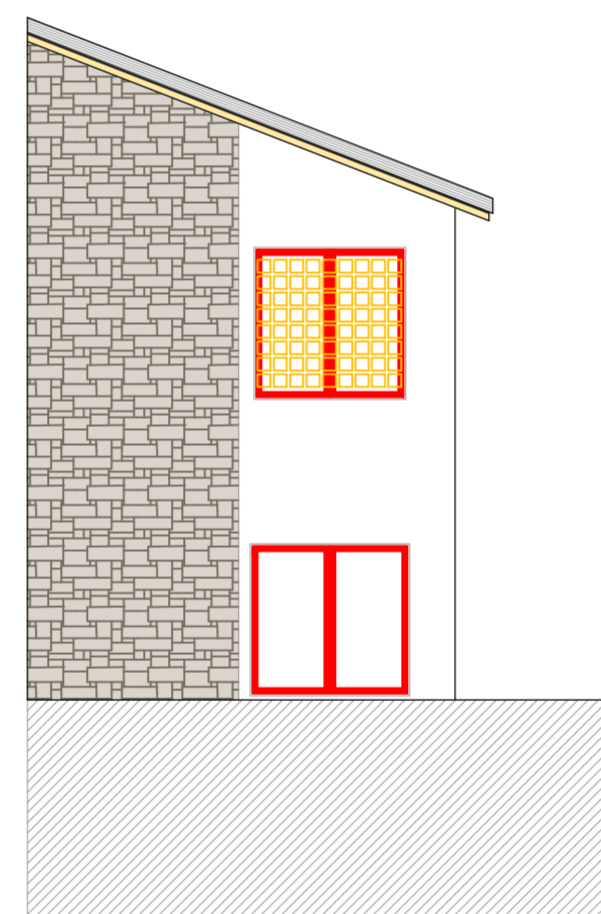


- NUOVE COSTRUZIONI
- DEMOLIZIONI

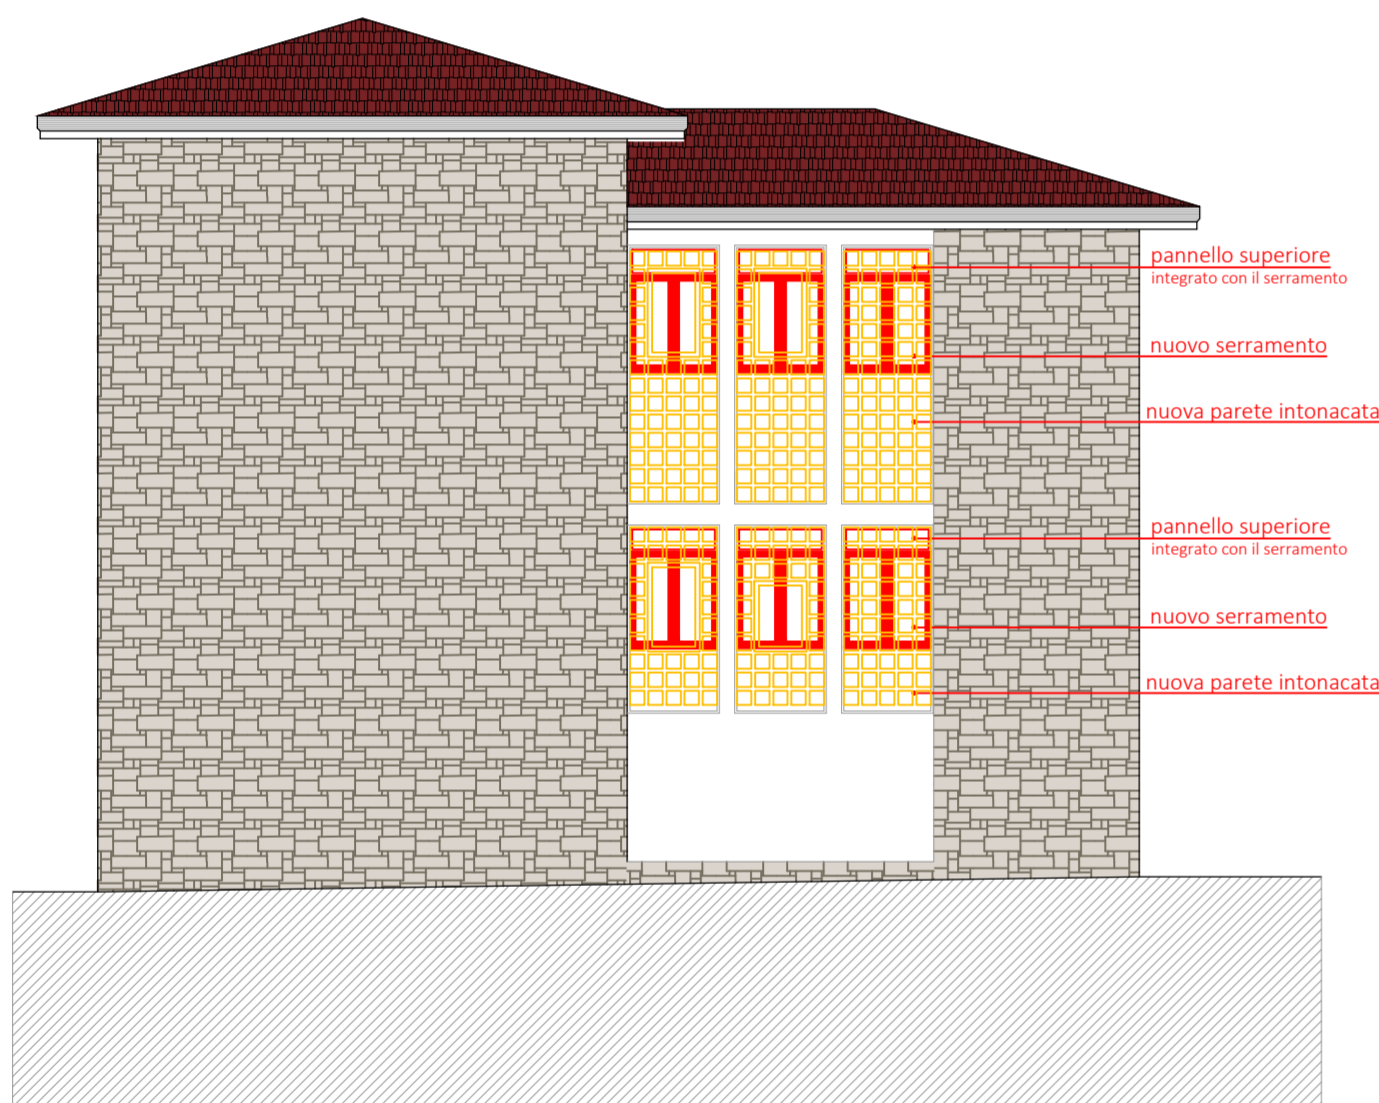

Progettista  
**Ing. Marco Andrea Bertuletti**  
 Via Gabriele Rosa n. 15  
 24125, Bergamo (BG)  
 Cell. 333.4023645  
 P.Iva 02672920168  
 mail: studio\_bertuletti@alice.it  
 pec: marcoandrea.bertuletti@ingpec.eu  
 Ordine degli Ingegneri BG n. 2426

COMUNE DI CASNIGO (BG)

LAVORI DI EFFICIENTAMENTO ENERGETICO RELATIVI ALL'INTERVENTO, AI SENSI DEL DECRETO 14/01/2020 E DEL DECRETO 11/11/2020, CON RIFACIMENTO SERRAMENTI AL PIANO RIALZATO, SEMINTERRATO E VANO SCALA DELLA SEDE COMUNALE DI CASNIGO (BG)

Comune di Casnigo  
 Via Ramondo Ruggeri n. 38  
 24020, Casnigo (BG)  
 Tel. 035/740001  
 Fax 035/740009  
 Cod. Fisc. 81061030162  
 P.Iva 00793310160  
 mail: protocollo@comune.casnigo.bg.it  
 pec: protocollo@cert.casnigo.it

TITOLO	TAVOLA	<b>13</b>
STATO DI RAFFRONTO PROSPETTI	Scala	1:100
	Data	30/06/2021
	Disegnato da	File
		MB 20/2021
Aggiornamenti		