



SEZIONE E-E - 1:250

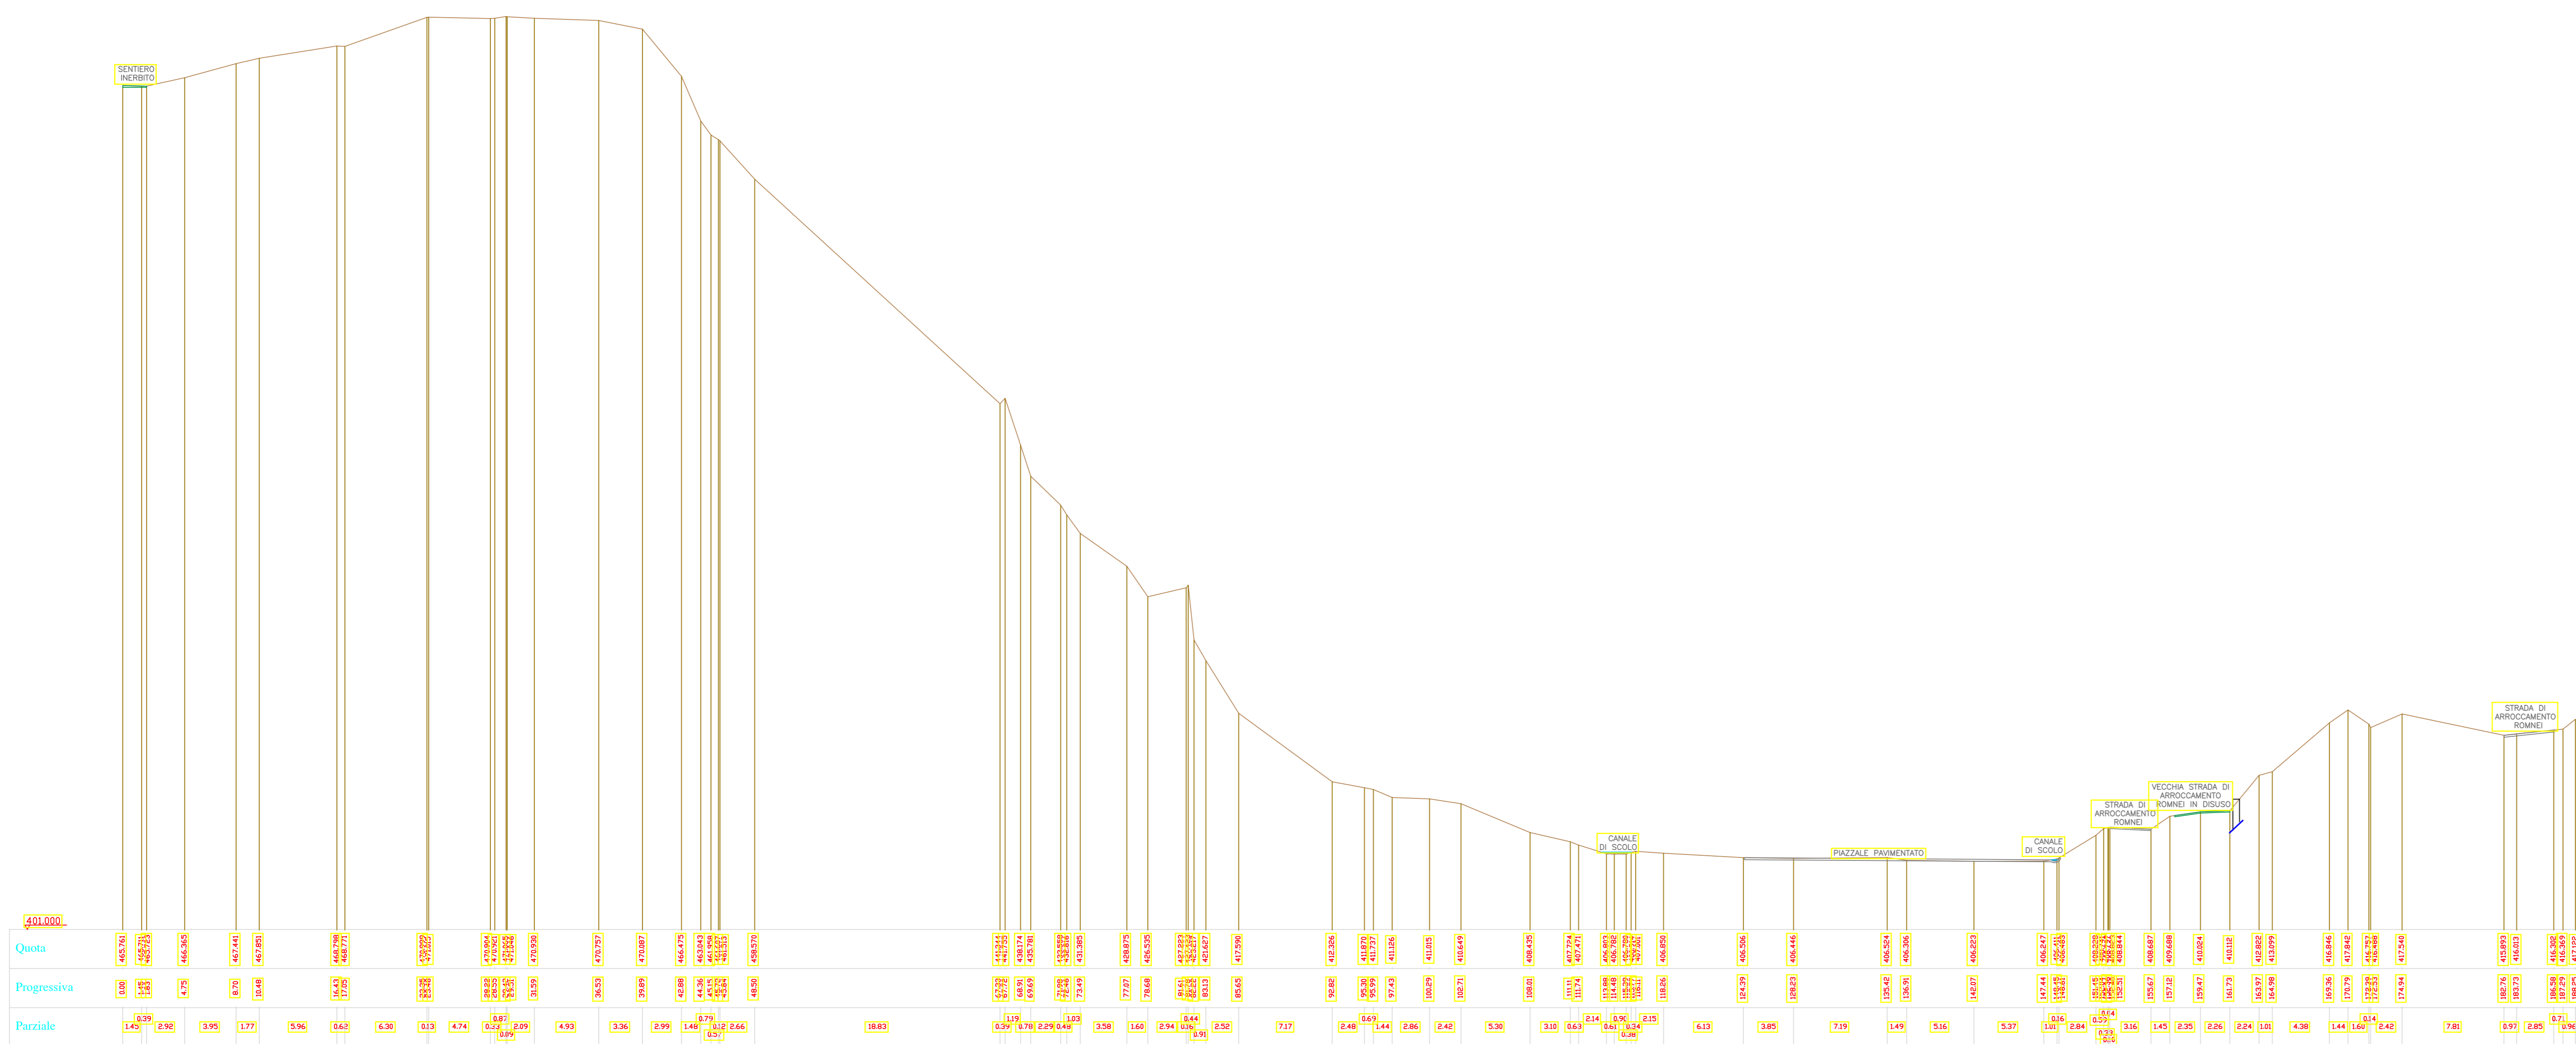

SEZIONE F-F - 1:250

PROJECT FINANCING




Comune di Casnigo (BG)
C.F. 8101020162
T. +39 035 742001

Descrizione Progetto:
Messa in sicurezza della strada di Arroccamento alla Località Romnei mediante ripristino ambientale della ex Cava Pozzuoli

Indirizzo:
Via Lungo Roma, SN - 24020 Casnigo BG
EX CAVA POZZUOLI Località Romnei

Inquadramento:



Comitatente:
Comune di Casnigo
protocollo@comune.casnigo.bg.it

Ente proponente:
Bergamelli S.r.l.
mauromag@gmail.com

Progetto a coordinamento:
Ing. Junior Mauro Magli
mauromag@gmail.com

Progetto:
Dot. Ing. Giovanni Battista Scolari
info@stabiliscuola.com

Progetto e D.L. Impianti:

Indirizzo:
Via R. Ruggeri, 38
24020 Casnigo (BG)

Indirizzo:
Via S. Pietro, 13
24021 Albino (BG)

Indirizzo:
Via XI Febbraio, 4
24039 Veronav (BG)

Indirizzo:
Via R. Ruffini, 2
24035 Como (BG)

C.S.E. e C.S.P.:

Stato fatto:
STATO DI FATTO: Sezioni E-E, F-F

Disegnatore:
D.L.

Codifica tavola:

Revisione:
00 - Progetto definitivo ed esecutivo

Dati tavola:
Scala: 1:250

ING MAURO MAGLI
INGEGNERE
Ordine Ingegneri di
Bergamo n. 617
C.F. MGLMRA90A19A244M
P.I. 0419480169
Via XI Febbraio, 4
24029 Veronav (BG)
T. +39 334 373185
M: mauromag@gmail.com
PEC: mauromag@ingmagli.eu

TAV_005

Data: 15/06/2021