

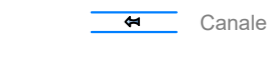





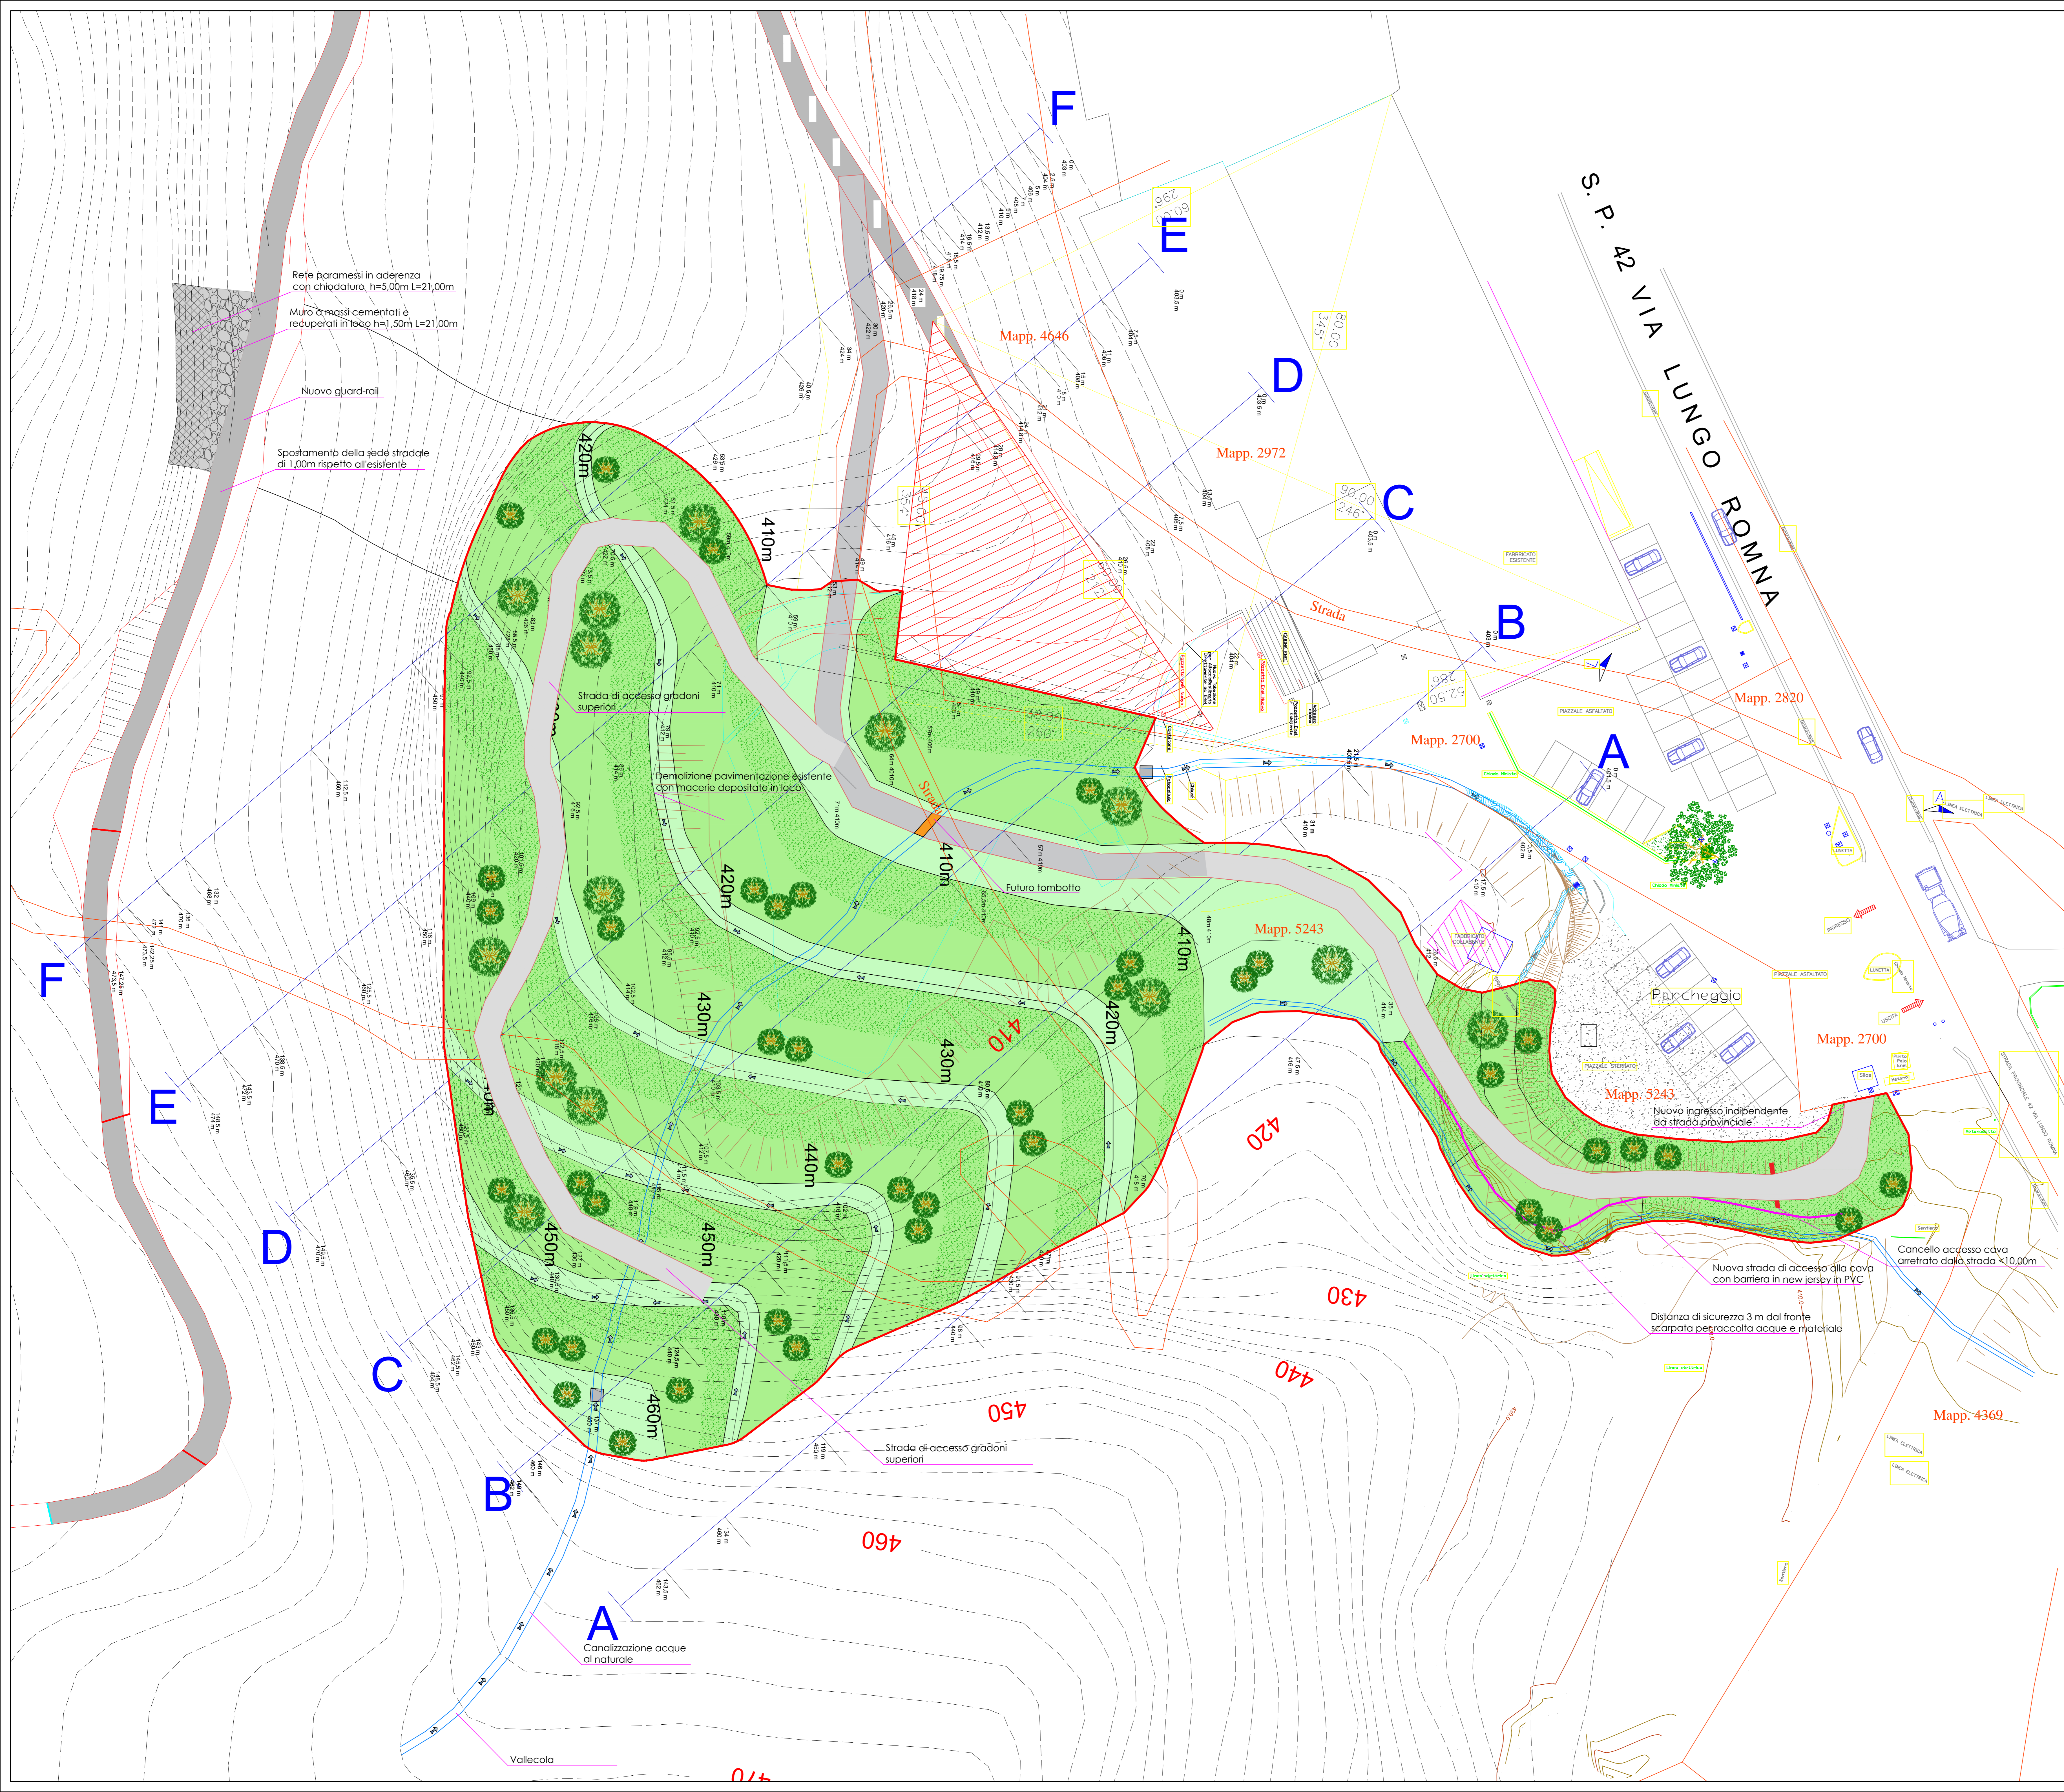


LEGENDA:

-  Proprietà privata
-  Nuova strada di accesso (solo tracciato)
-  Canale di scolo
-  Nuova strada di accesso utilizzata per riempimento cava con fondo in basaltine
-  Curve di livello diretti (dislivello 2m)
-  Estratto mappa catastale
-  Riempimento quota
-  Perimetro area di intervento

DESCRIZIONE FASE:

- Stesura materiale mediante ribattimento dal basso fino a fine progetto
- Puffatura
- Creazione dei gradoni
- Creazione del tracciato per nuovo collegamento gradoni
- Creazione vallecchia per scarico acque





Comune di Casnigo (BG)
C.F. 0101001046
T. +39 035 742001

PROJECT FINANCING

Decisione Progetto: **MESSA IN SICUREZZA DELLA STRADA DI ARROCCAMENTO ALLA LOCALITA' ROMNEI MEDIANTE RIPRISTINO AMBIENTALE DELLA EX CAVA POZZUOLI**

Indirizzo: **Via Lungo Roma, SN - 24020 Casnigo BG EX CAVA POZZUOLI Località Romnei**

Inquadramento:



beradelli
ECOLOGIA E STRADE

Comitato
Comune di Casnigo
Bergamelli S.r.l.
P.F. 0348746043
T. +39 035 959790
mauromag@gmail.com

Indirizzo: **Via R. Ruggeri, 38 24020 Casnigo (BG)**

Indirizzo: **Via S. Petroni, 13 24021 Albino (BG)**

Indirizzo: **Via XI Febbraio, 4 24059 Verona (BG)**

Indirizzo: **Via R. Ruffini, 2 24035 Como (BG)**

Indirizzo:

ING MAURO MAQLI
INGEGNERIA

Ordine Ingegneri di Bergamo n. 627
C.F. MGLMRAVSA19A244M
P.I. 0419480169
Via XI Febbraio, 4
24020 Vervato (BG)
T. +39 334 373185
M: mauromag@gmail.com
PEC: mauromag@ingmaqli.eu

Progetto e coordinamento:
Ing. Junior Mauro Magli
mauromag@gmail.com

Progetto:
Dott. Ing. Giovanni Battista Scolari
info@studioscolari.com

Progetto e D.L. Impianti:

C.S.E. e C.S.P.:

Nome tavola:
PROGETTO: Planimetria Fase III

Elaboratore:
S.G.

Codifica tavola:

Scala:
1:250

TAV_007iii

Versione:
00 - Progetto definitivo ed esecutivo
01 - Definizioni fasi
02
03
04
05
06
07

Data:
15/06/2021
04/11/2021